
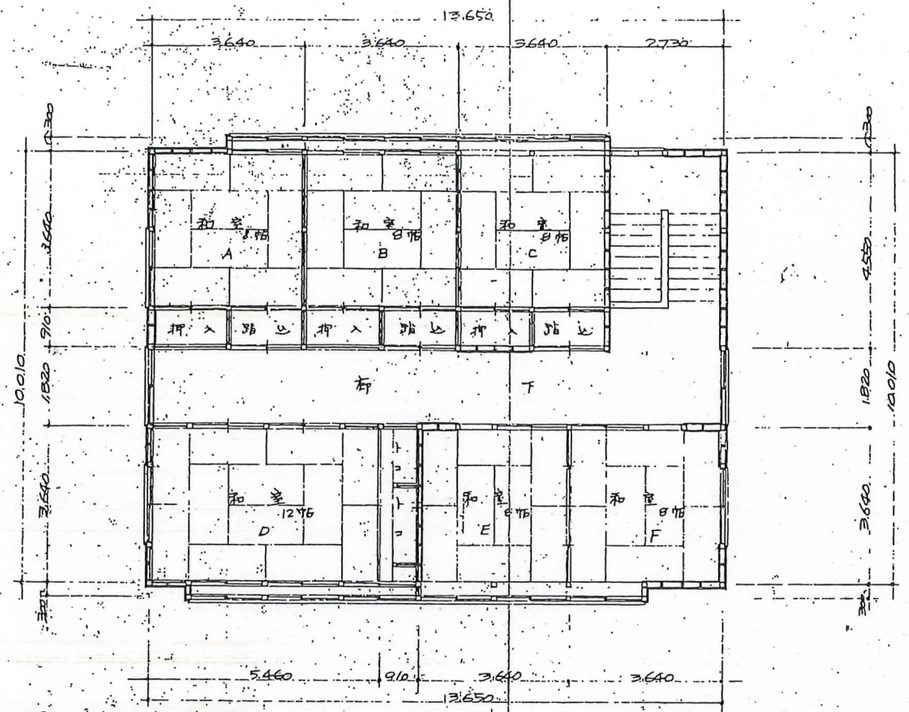


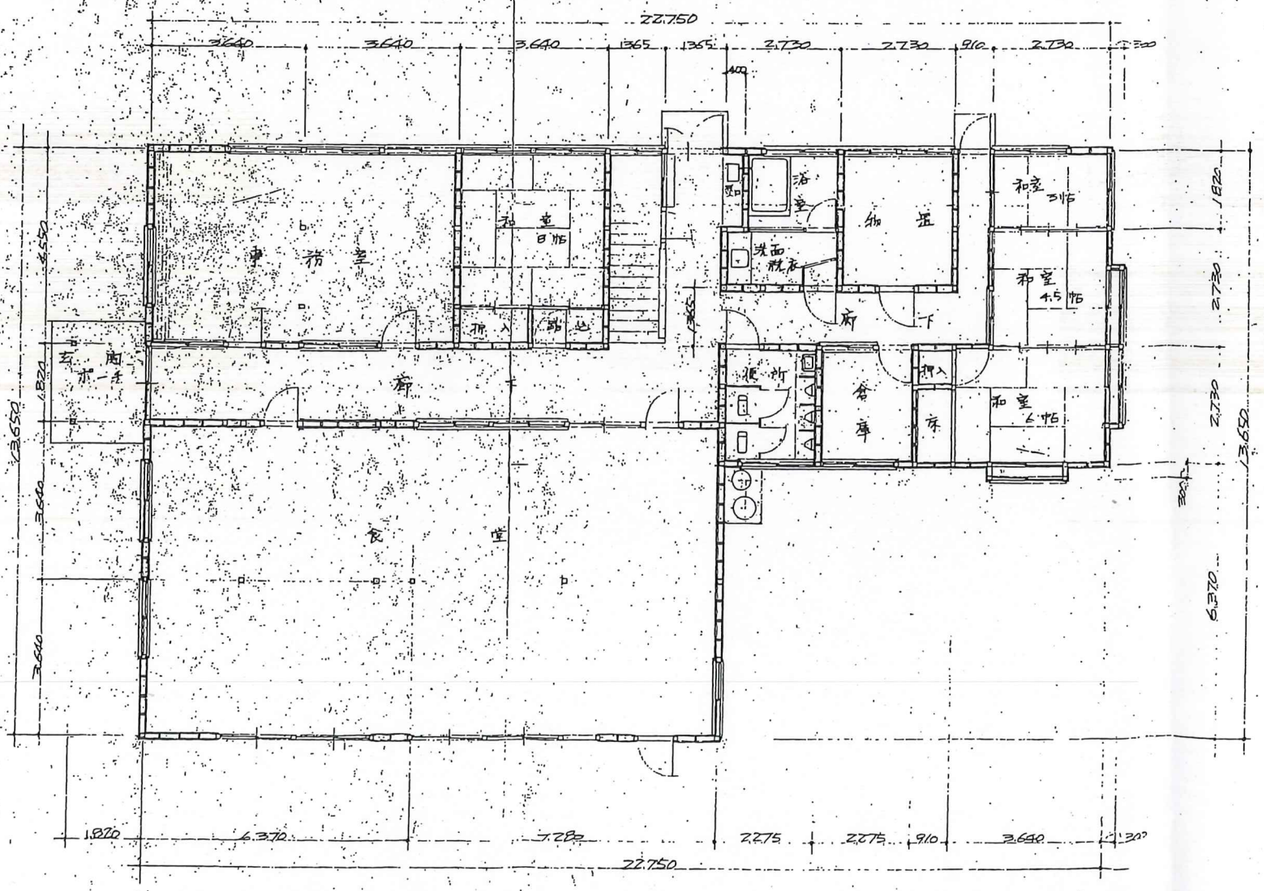

内部仕上表

室名	床	巾木	腰	壁	天井	備考
玄関	モルタル金コテ押エ	既存巾木O.P塗			ビニリンク貼	
廊下(1階)	既存土間ケレン	仝 上	既存シナベニヤケレンの上O.P塗 既存モルタルケレンの上E.P塗		既存P.Bケレンの上 V.P塗 既存化粧板 P.B貼 V.P塗	
食堂	既存土間ケレン モルタル金コテ押エ	仝 上	既存壁取除、ジョイントボード貼 増築部分ジョイントボード貼	仝 左	既存P.B取除、P.B貼 V.P塗 P.B貼 V.P塗	
事務室	既存床ケレン	仝 上	既存ラワンベニヤケレンの上O.P塗	プラスター塗昔、ラス地合	既存P.Bケレンの上 V.P塗	
和室 6帖	タタミ敷	畳	プラスター塗昔、ラス地合	仝 左	竿縁天井張昔 北補修共	
洗面脱衣	アヒトンフロアリングの12	ラワン0.6塗	プラスター塗 木スリット地	仝 左	石綿板貼 E.P塗 下地共	洗面器、化粧棚、化粧鏡
浴室	モザイクタイル貼	巾木タイル	100角タイル貼	プラスター塗 下地共	アズベニヤ 4. V.P塗	浴槽FRP.540ℓ ガス 据付共
便所	既存土間モルタル平床の上モザイクタイル貼	100角タイル	100角タイル貼(既存モルタル平床)	既存壁ケレンの上 S.F塗	既存天井ケレンの上 V.P塗	ブース、既存ケレン O.P塗
物置、倉庫	既存土間ケレン	ラワン0.5塗	既存取除、ラワンベニヤ張 共共	仝 左	P.B貼昔 V.P塗 北補修共	
和室 3帖	タタミ敷	畳	プラスター塗 地共(一部)	仝 左	P.B貼昔 V.P塗 北補修共	
2階和室 A,B	タタミ表昔	仝 上	既存取除、京壁塗	仝 左	竿縁天井張昔 北補修共	在来品、ビニル製品、更張共
〃 C	タタミ敷	仝 上	仝 上	仝 左	仝 上	
〃 D	タタミ表昔	仝 上	仝 上	仝 左	仝 上	在来品、ビニル製品、更張共
〃 E,F	仝 上	仝 上	既存壁ケレンの上 O.P塗	既存壁取除、京壁塗、ラス地共	仝 上	
階段、廊下		既存巾木O.P塗	仝 上	既存壁ケレンの上 V.P塗	既存P.Bケレンの上 V.P塗	

外部仕上表

屋根	在来瓦使用の土葺直し 一部瓦葺昔(増築部分)
軒天	プラスター塗(増築部分)
外壁	アクリルリシン吹付
巾木	在来のまま
建具	アルミサッシ(在来木製建具取替)
樋	塩ビカラー(一部在来のまま)
ポーチ	モルタル金コテ押エ(土間) 軒天ビニリング張 屋根カラー鋼板瓦葺昔 樋 据置
木部	O.P塗昔
その他	内部建具は全て建合せ

工事名	舞鶴市立水産会館改造工事
図面名	平面・断面・立面図
縮尺	1/100
製図	昭和52年 1月 27日
番号	2
舞鶴市建設部建築課	課長 補佐 係長 係
設計者	一級建築士 [illegible] 号